



Gemeindeamt Dienten am Hochkönig

5652 Dienten am Hochkönig, Dorf 22

Tel.: 06461/215 – Fax: 215-4 Internet: www.dienten.at

e-mail: sekretariat@gde-dienten.salzburg.at oder amtsleitung@gde-dienten.salzburg.at

Zahl: EAP 120

Sachbearbeiter: W. Wieser

Dienten, am 2.5.2009

Betr.: Kurzparkzone im Bereich Haus Dorf 43

Verordnung

des Bürgermeisters im eigenen Wirkungsbereich der Gemeinde.

Hiermit wird verordnet:

Kurzparkzone

Im Bereich Parkplatz vor Haus Dorf 43.

Kundmachung mittels Verkehrszeichen gemäß § 52 lit a Z 13d StVo 1960 sowie der Zusatztafel „Parkdauer 60 Minuten und „werktags Mo –Fr von 6.00 bis 18.00 Uhr und Sa 6.00 bis 13.00 Uhr“

Inkrafttreten: Tag der Kundmachung

Rechtsgrundlagen:

- § 25 Abs 1 Straßenverkehrsordnung 1960
- Übertragungsverordnung auf den Bürgermeister

Der Bürgermeister:



Anlage:


1 Übersichtsplan

Verteiler:

1. Polizeiinspektion 5660 Taxenbach
2. Gemeindeinformation

angeschlagen am 2.5.09
abgenommen am 18.5.09



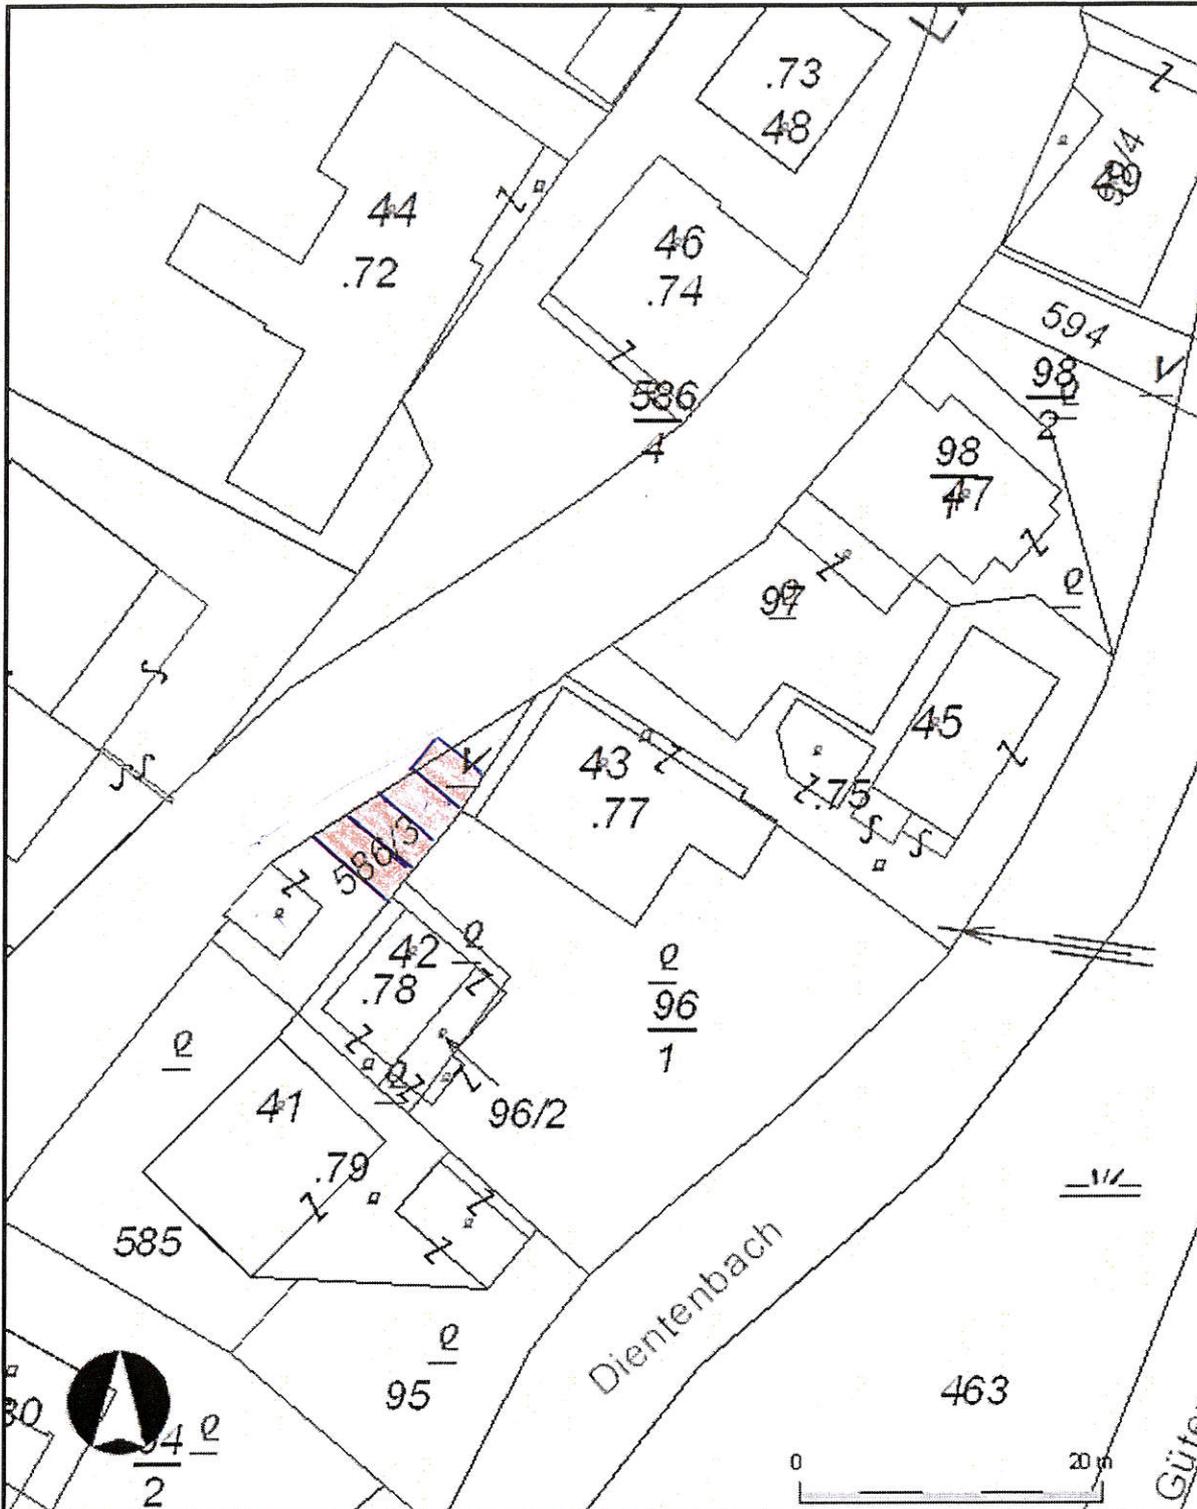

	Lageplan	Maßstab 1: 500
	Dienten Dorf 37	Bearbeiter: dienten5652 Datum: 10.2.2009